


Patalpų eksplikacija

Poz.	Patalpa	Plotas
C1	Kavinė	32,40
C2	Administracijos patalpa	8,05
C3	Įrangos sandėlis	9,20
C4	Virtuvė	16,20
C5	WC, dušai, persirengimo patalpa	10,80

Iš viso: 76,65 m<sup>2</sup>

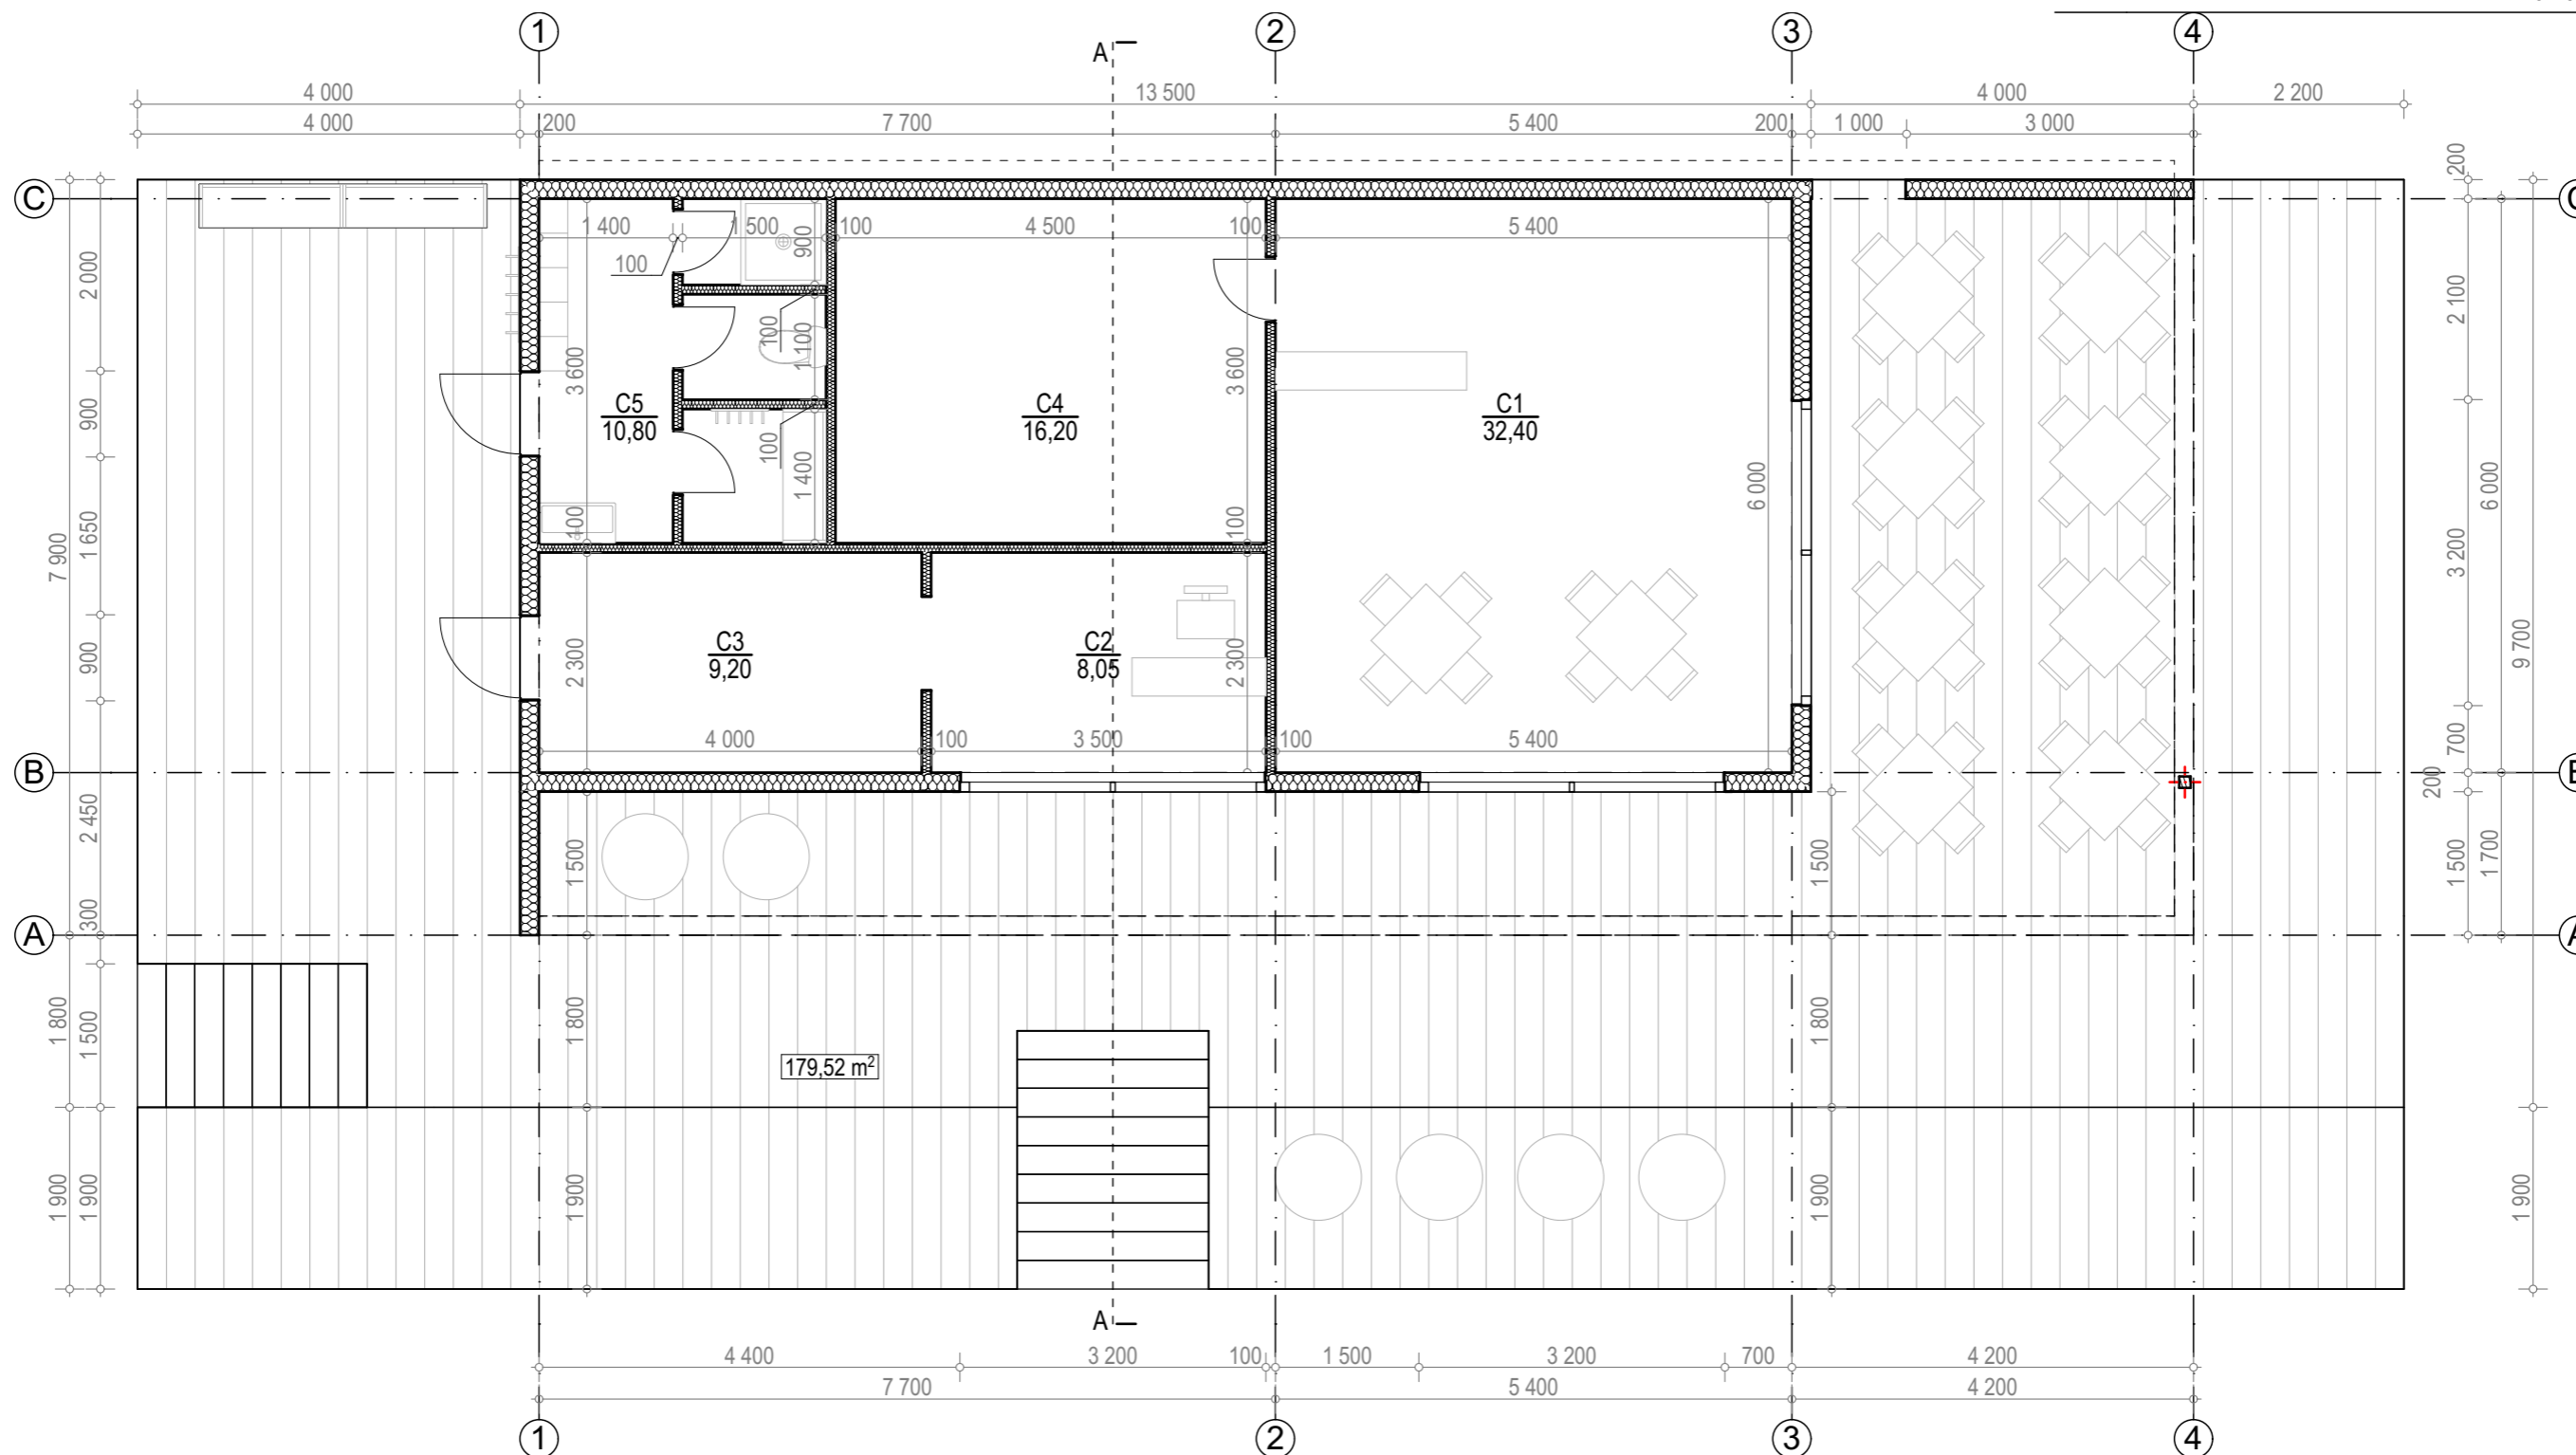

31 3A	Projektuotojas: 313 architects, UAB į.k. 301313549, Kauno g. 16, LT-03212, Vilnius			Objektas: Maitinimo ir poilsio paskirties pastatų Pagajės k., Anykščių r. projektiniai pasiūlymai	
	A1667	PV	J. Žalys	2018-09-06	Mastelis
	Arch.	L. Vaičekauskaitė	<i>[Signature]</i>	2018-09-06	Maitinimo paskirties pastato planas
Stadija	Statytojas: TRAUKOS SLĒNIS, MB			Kompleksas:	Laida
PP				313-074-PP-SA 01	O