


Dūmų šalinimo sistema. Planas alt.: +0.000. M 1:100

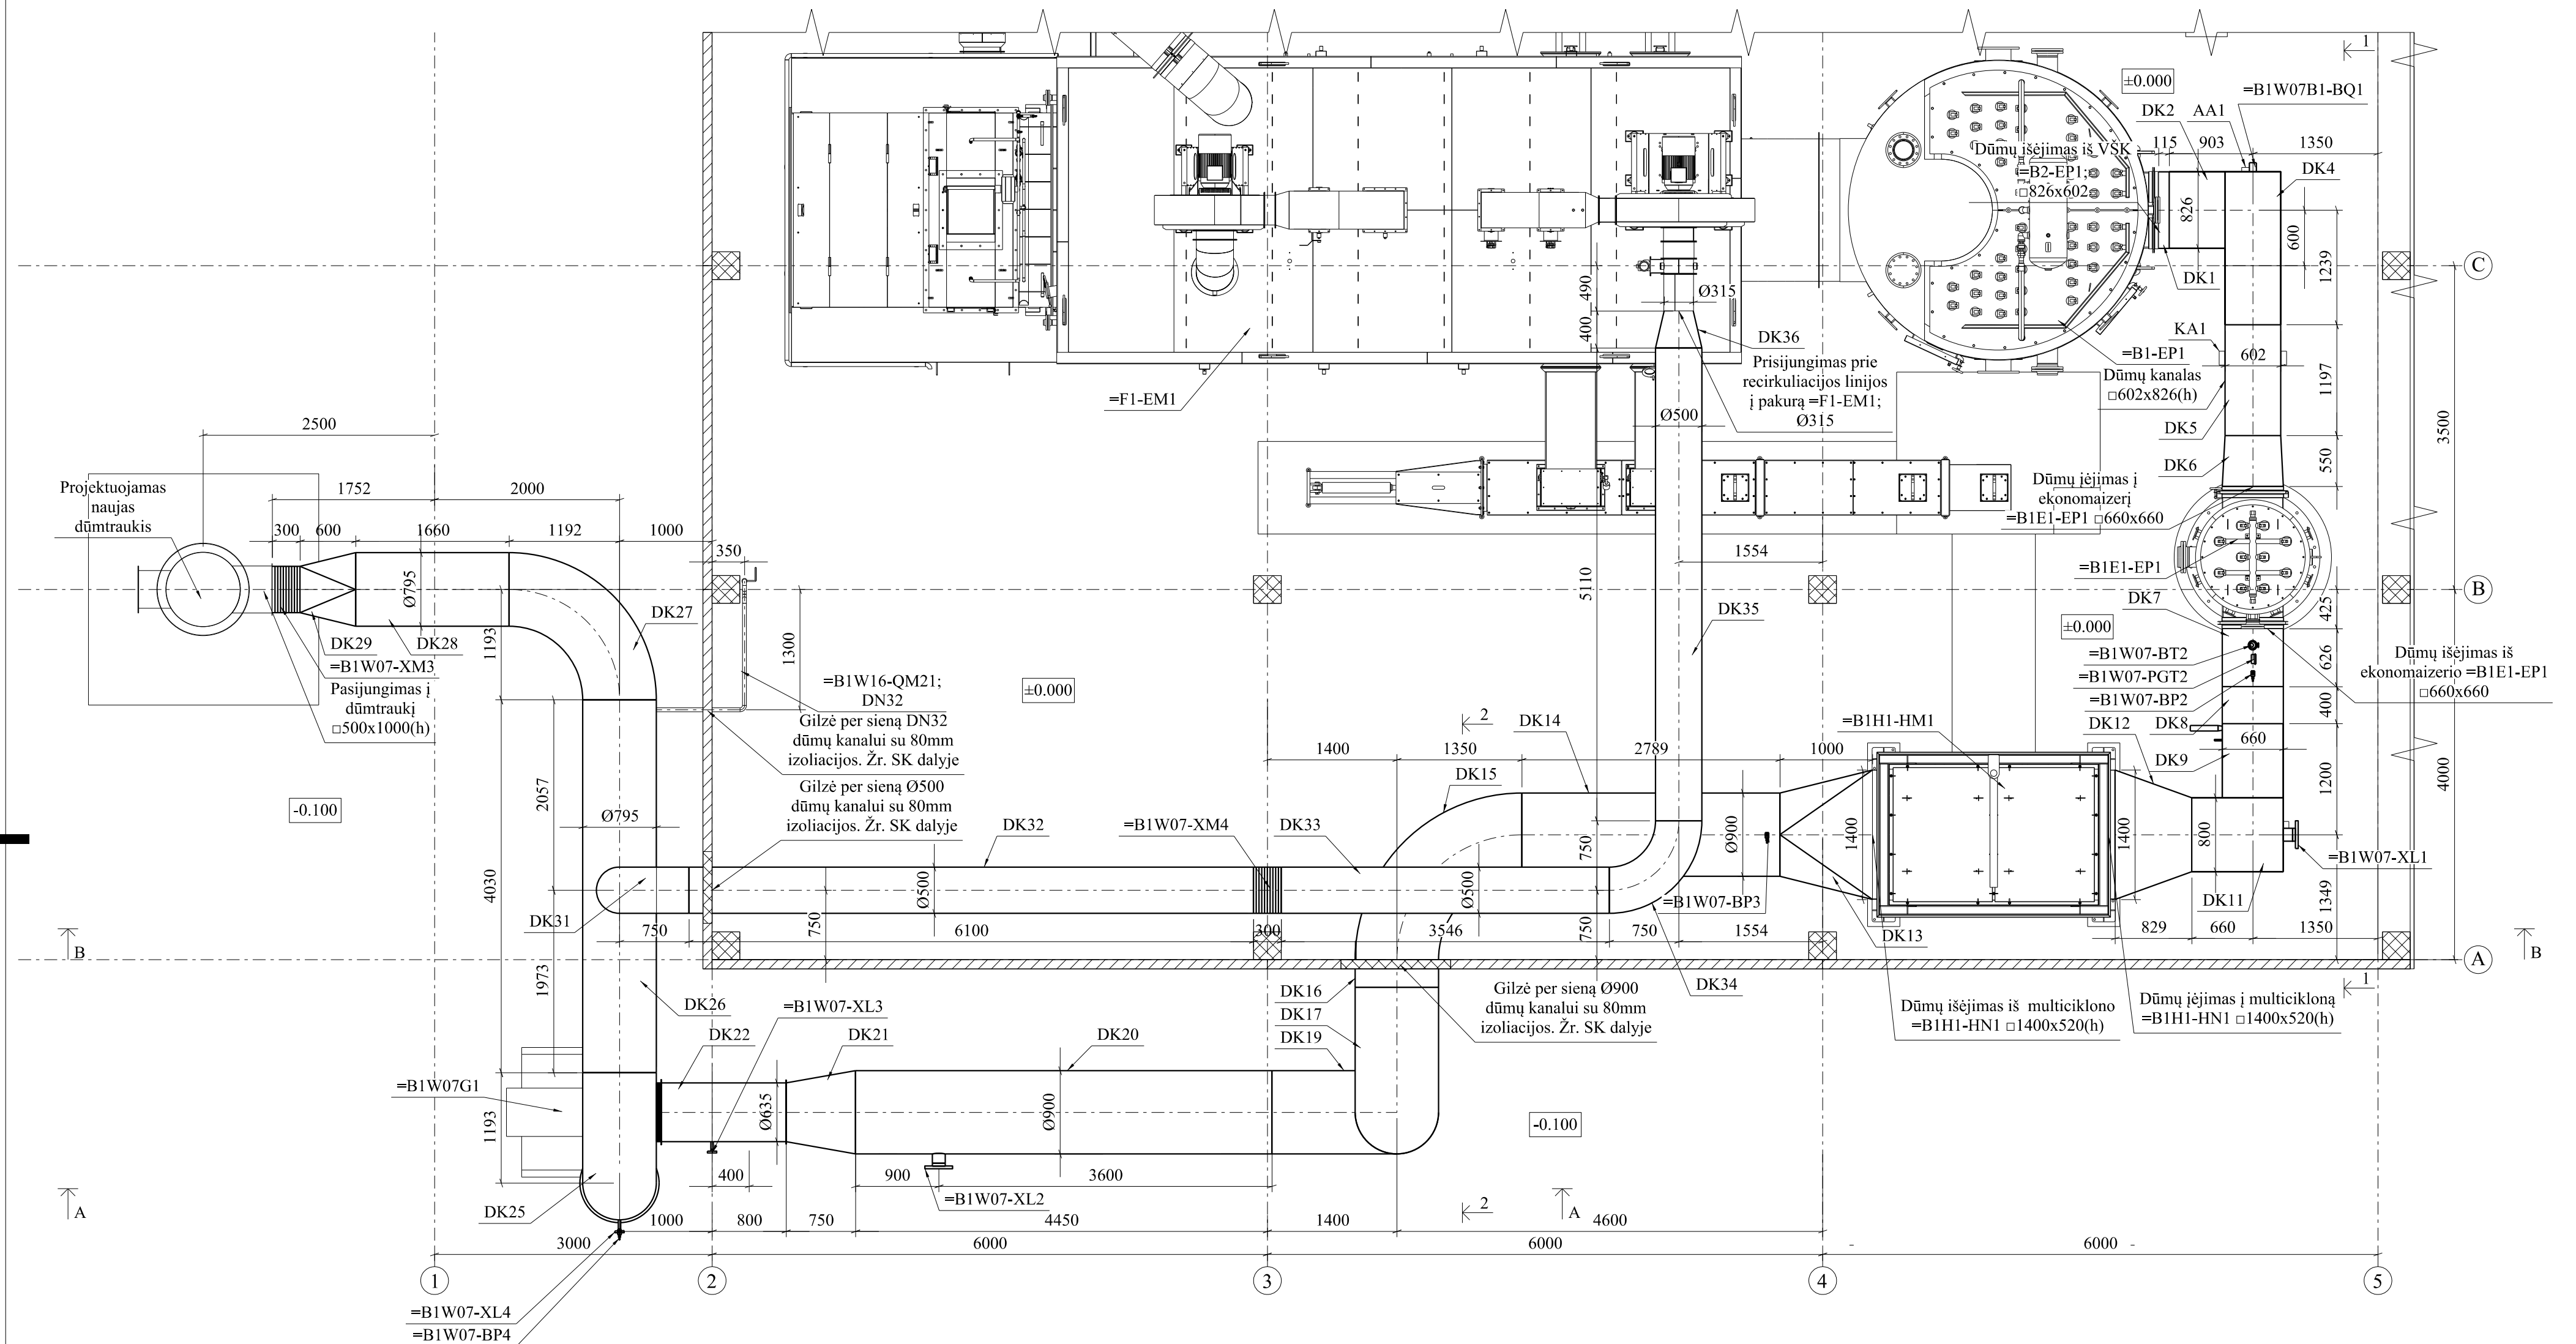

PASTABOS:

1. Atstumai pateikiami milimetrais.
2. Katilinės grindų altitudė priima ± 0.000 m.
3. Brėžiniuose pateikiami vidiniai dūmų kanalų matmenys.
4. Matmenys, altitudės pažymėti simboliu „*“, tikslinami pagal vietą.
5. Visi dūmų kanalai izoliuojami 80 mm šilumine izoliacija ir apskardinami.
6. Įrenginių prižišimas pateiktas įrenginių komponentųje TŠ1.B-IK-1.
7. Suvirinimo būdas: rankinis - lankinis glaistytas elektrodais pagal LST EN 18275.
8. Suvirinimo siūlių statiniai k/f lygūs plonesnio iš jungiamųjų elementų storiui, jei nenurodyta kitaip.
9. Visi metaliniai elementais jungiami tarpusavyje apvirkinant kontūrą.
10. Kartu su šiuo brėžiniu žiūrėti dūmų šalinimo sistemos sąnaudų kiekių žiniaraštį TŠ1.SŽ-DK.
11. Konstrukcijos žiūrėti projekto SK dalyje.