


Įrenginių komponuotė. Planas. M1:100

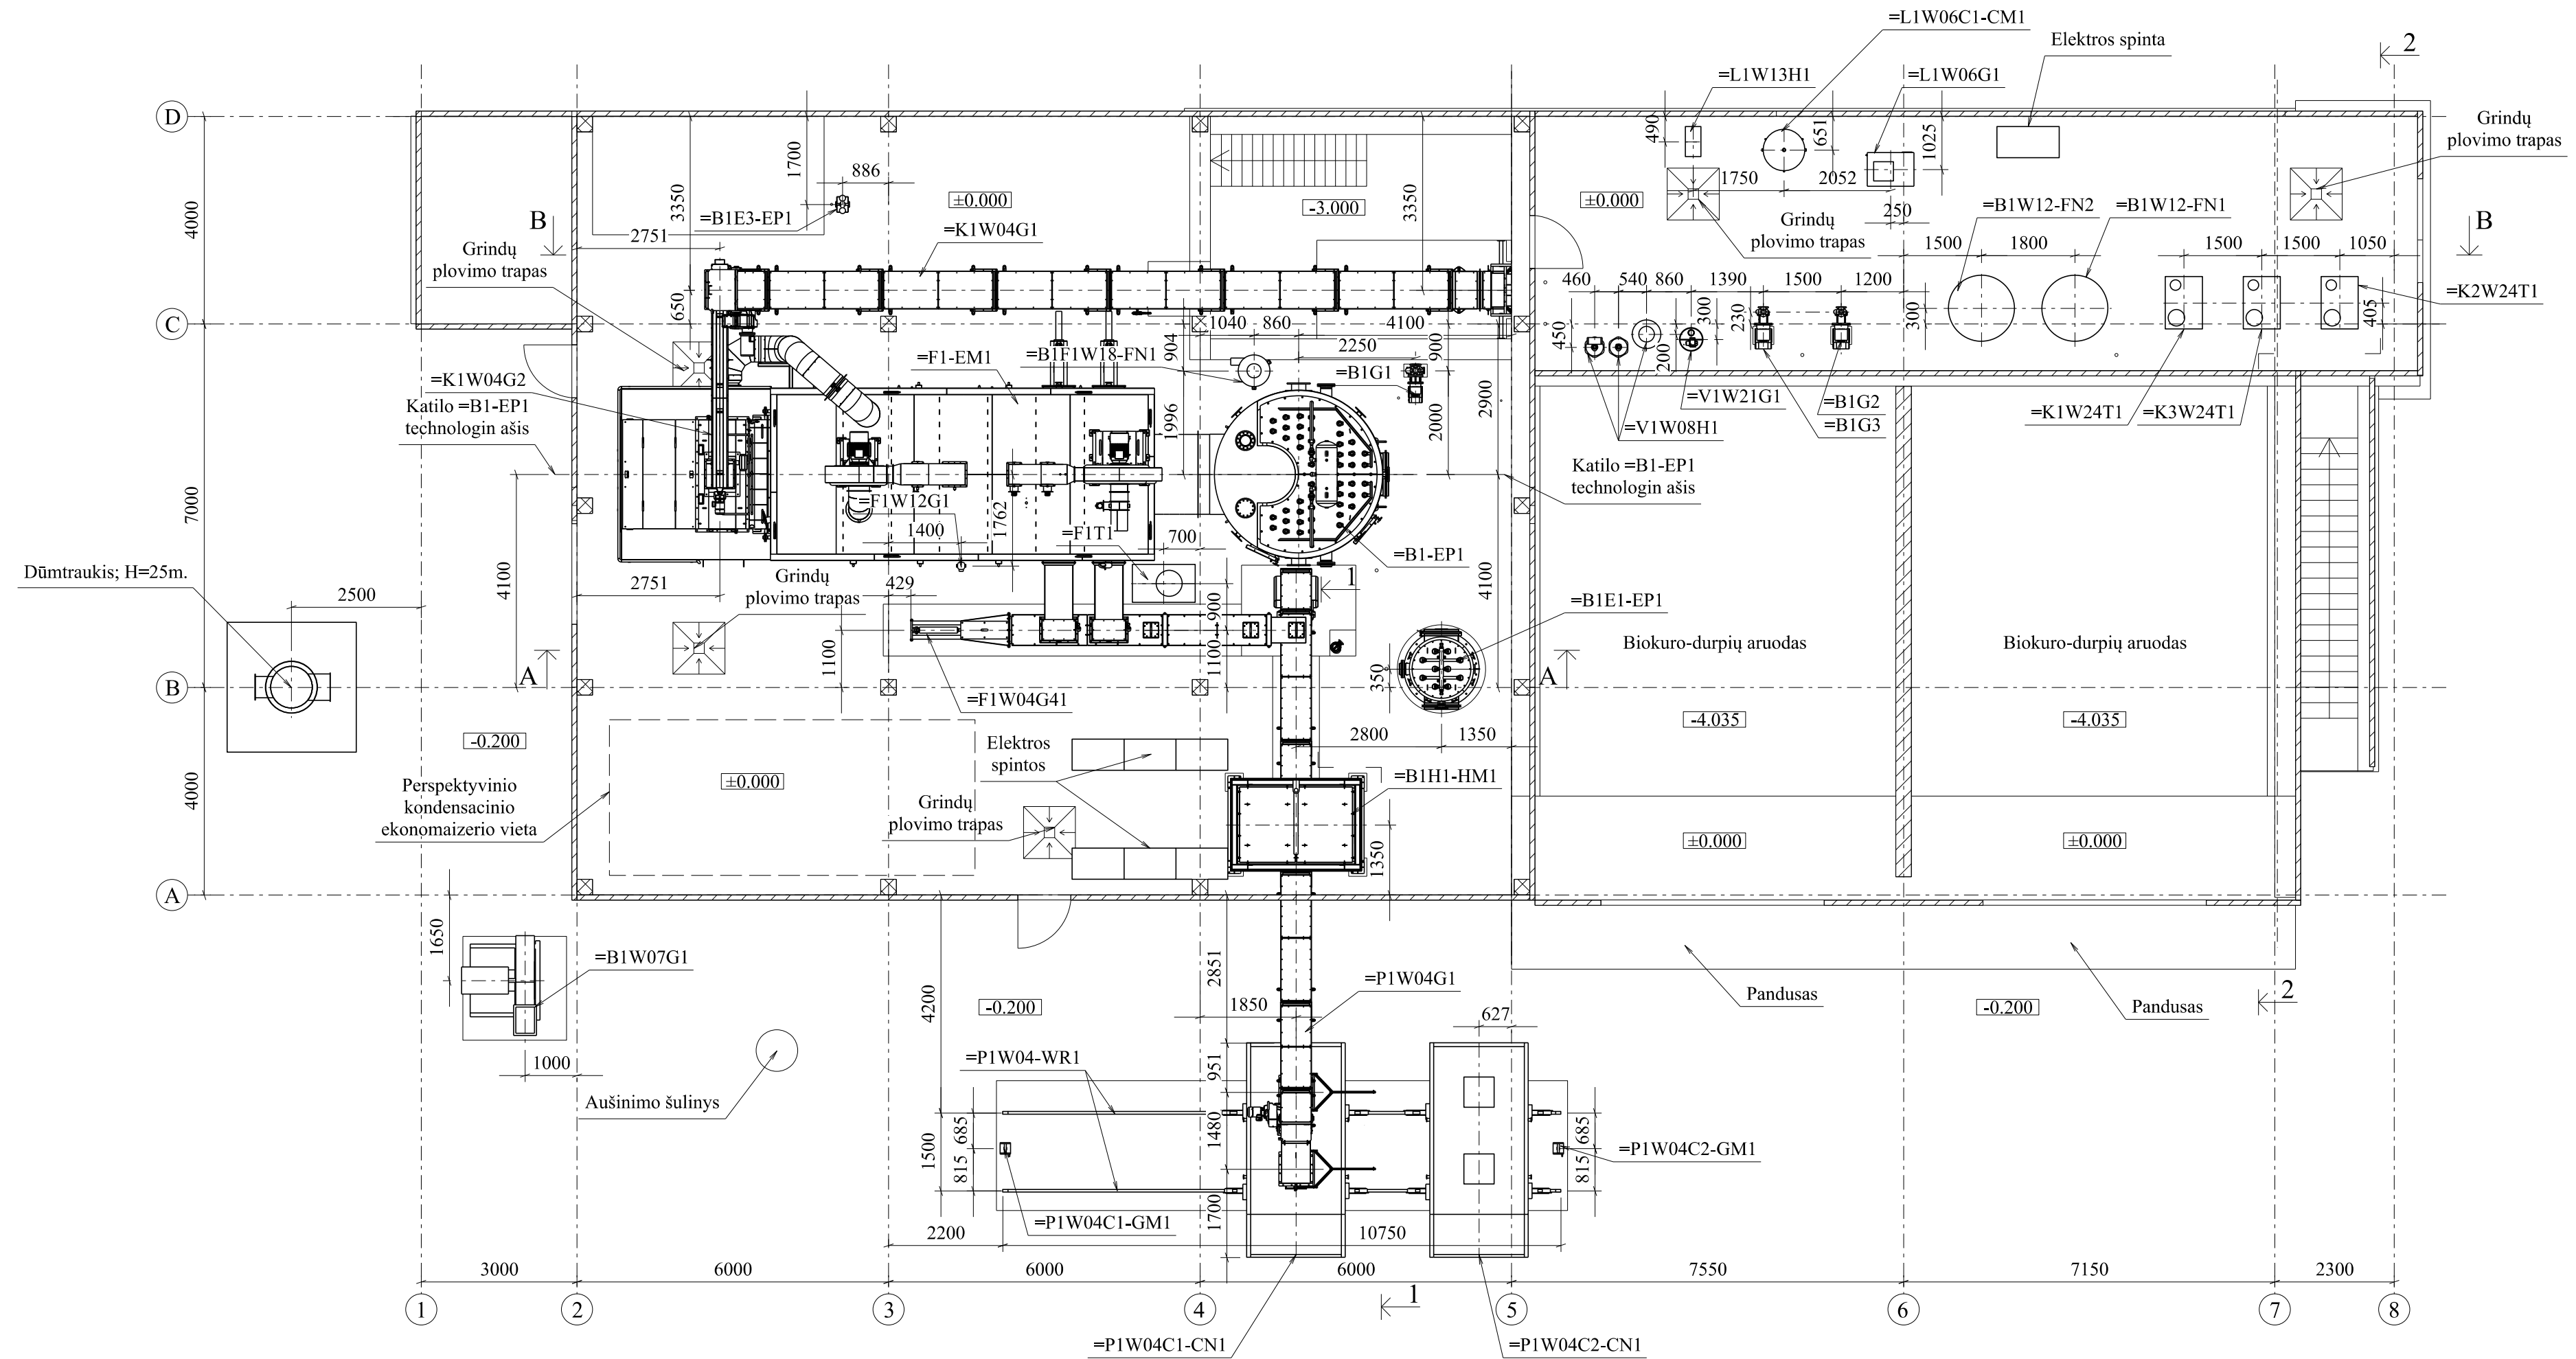

Pastaba:

1. Katilinės grindų altitudė priimama ± 0.000 .
2. Matmenys pateikti milimetrais.
3. Altitudės pateiktos metrais nuo katilinės grindų.
4. Aptarnavimų aikštelių ir transporterių atramų konstrukcijas žr. SK dalyje.